


Übersichtsplan M 1: 5.000

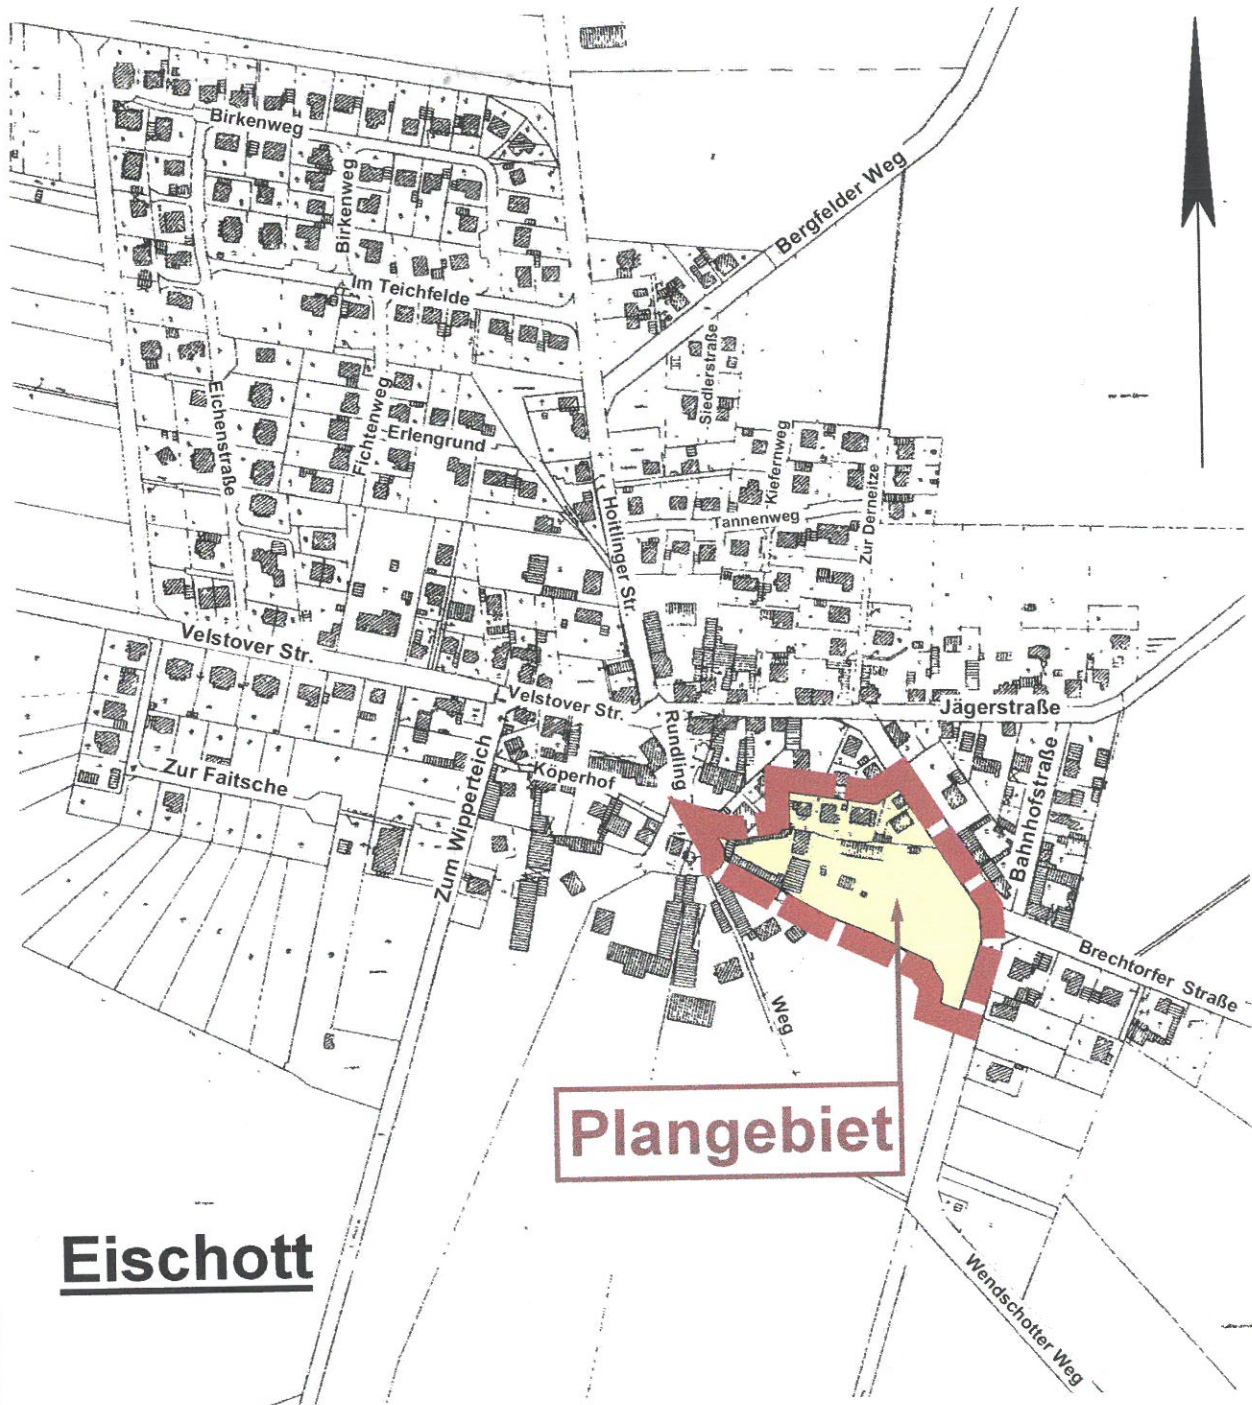

URSCHRIFT

Gemeinde Rühren

Ortsteil Eischott

Satzung gem. § 34 (4) BauGB